


Wien 1050/ Wimmergasse 9/ TOP 16/17

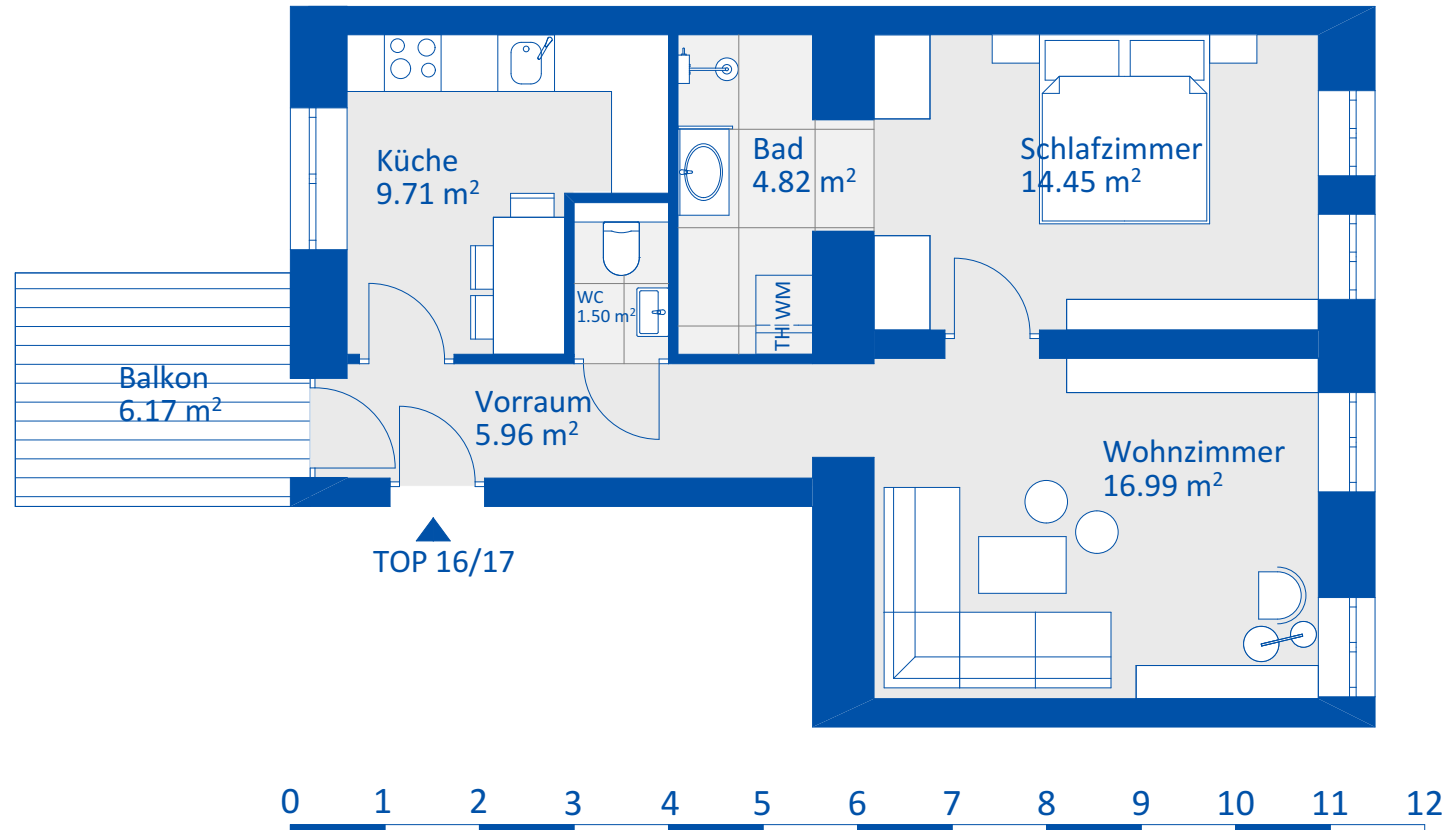

Lage: 1. OBERGESCHOSS
Wohnnutzfläche: 53.43 m²
Balkon: 6.17 m²