


# Wien 1050/ Wimmergasse 9/ TOP DG 2

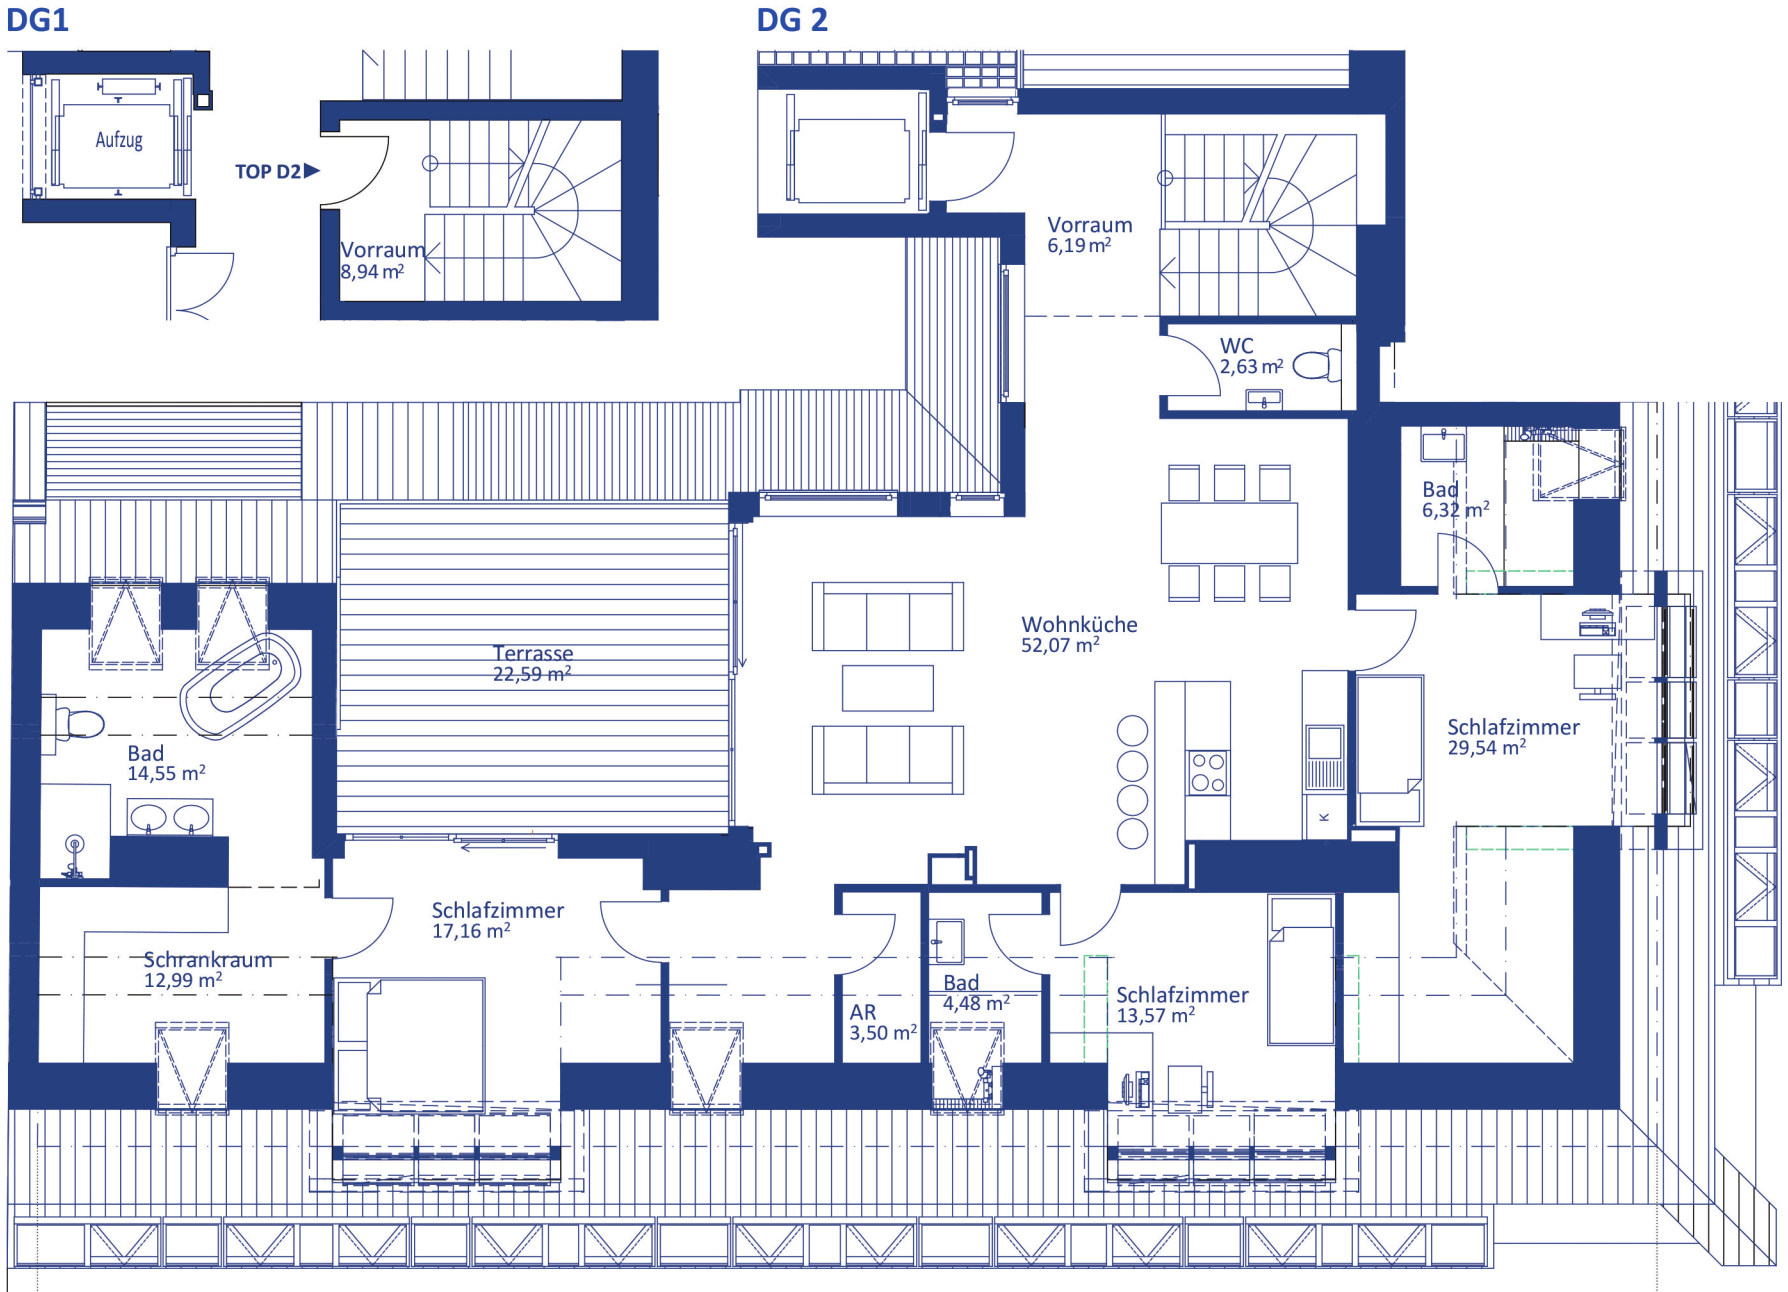

Lage: DG1 und DG 2  
Wohnnutzfläche: 171.94  
Terrasse : 22.59 m²